


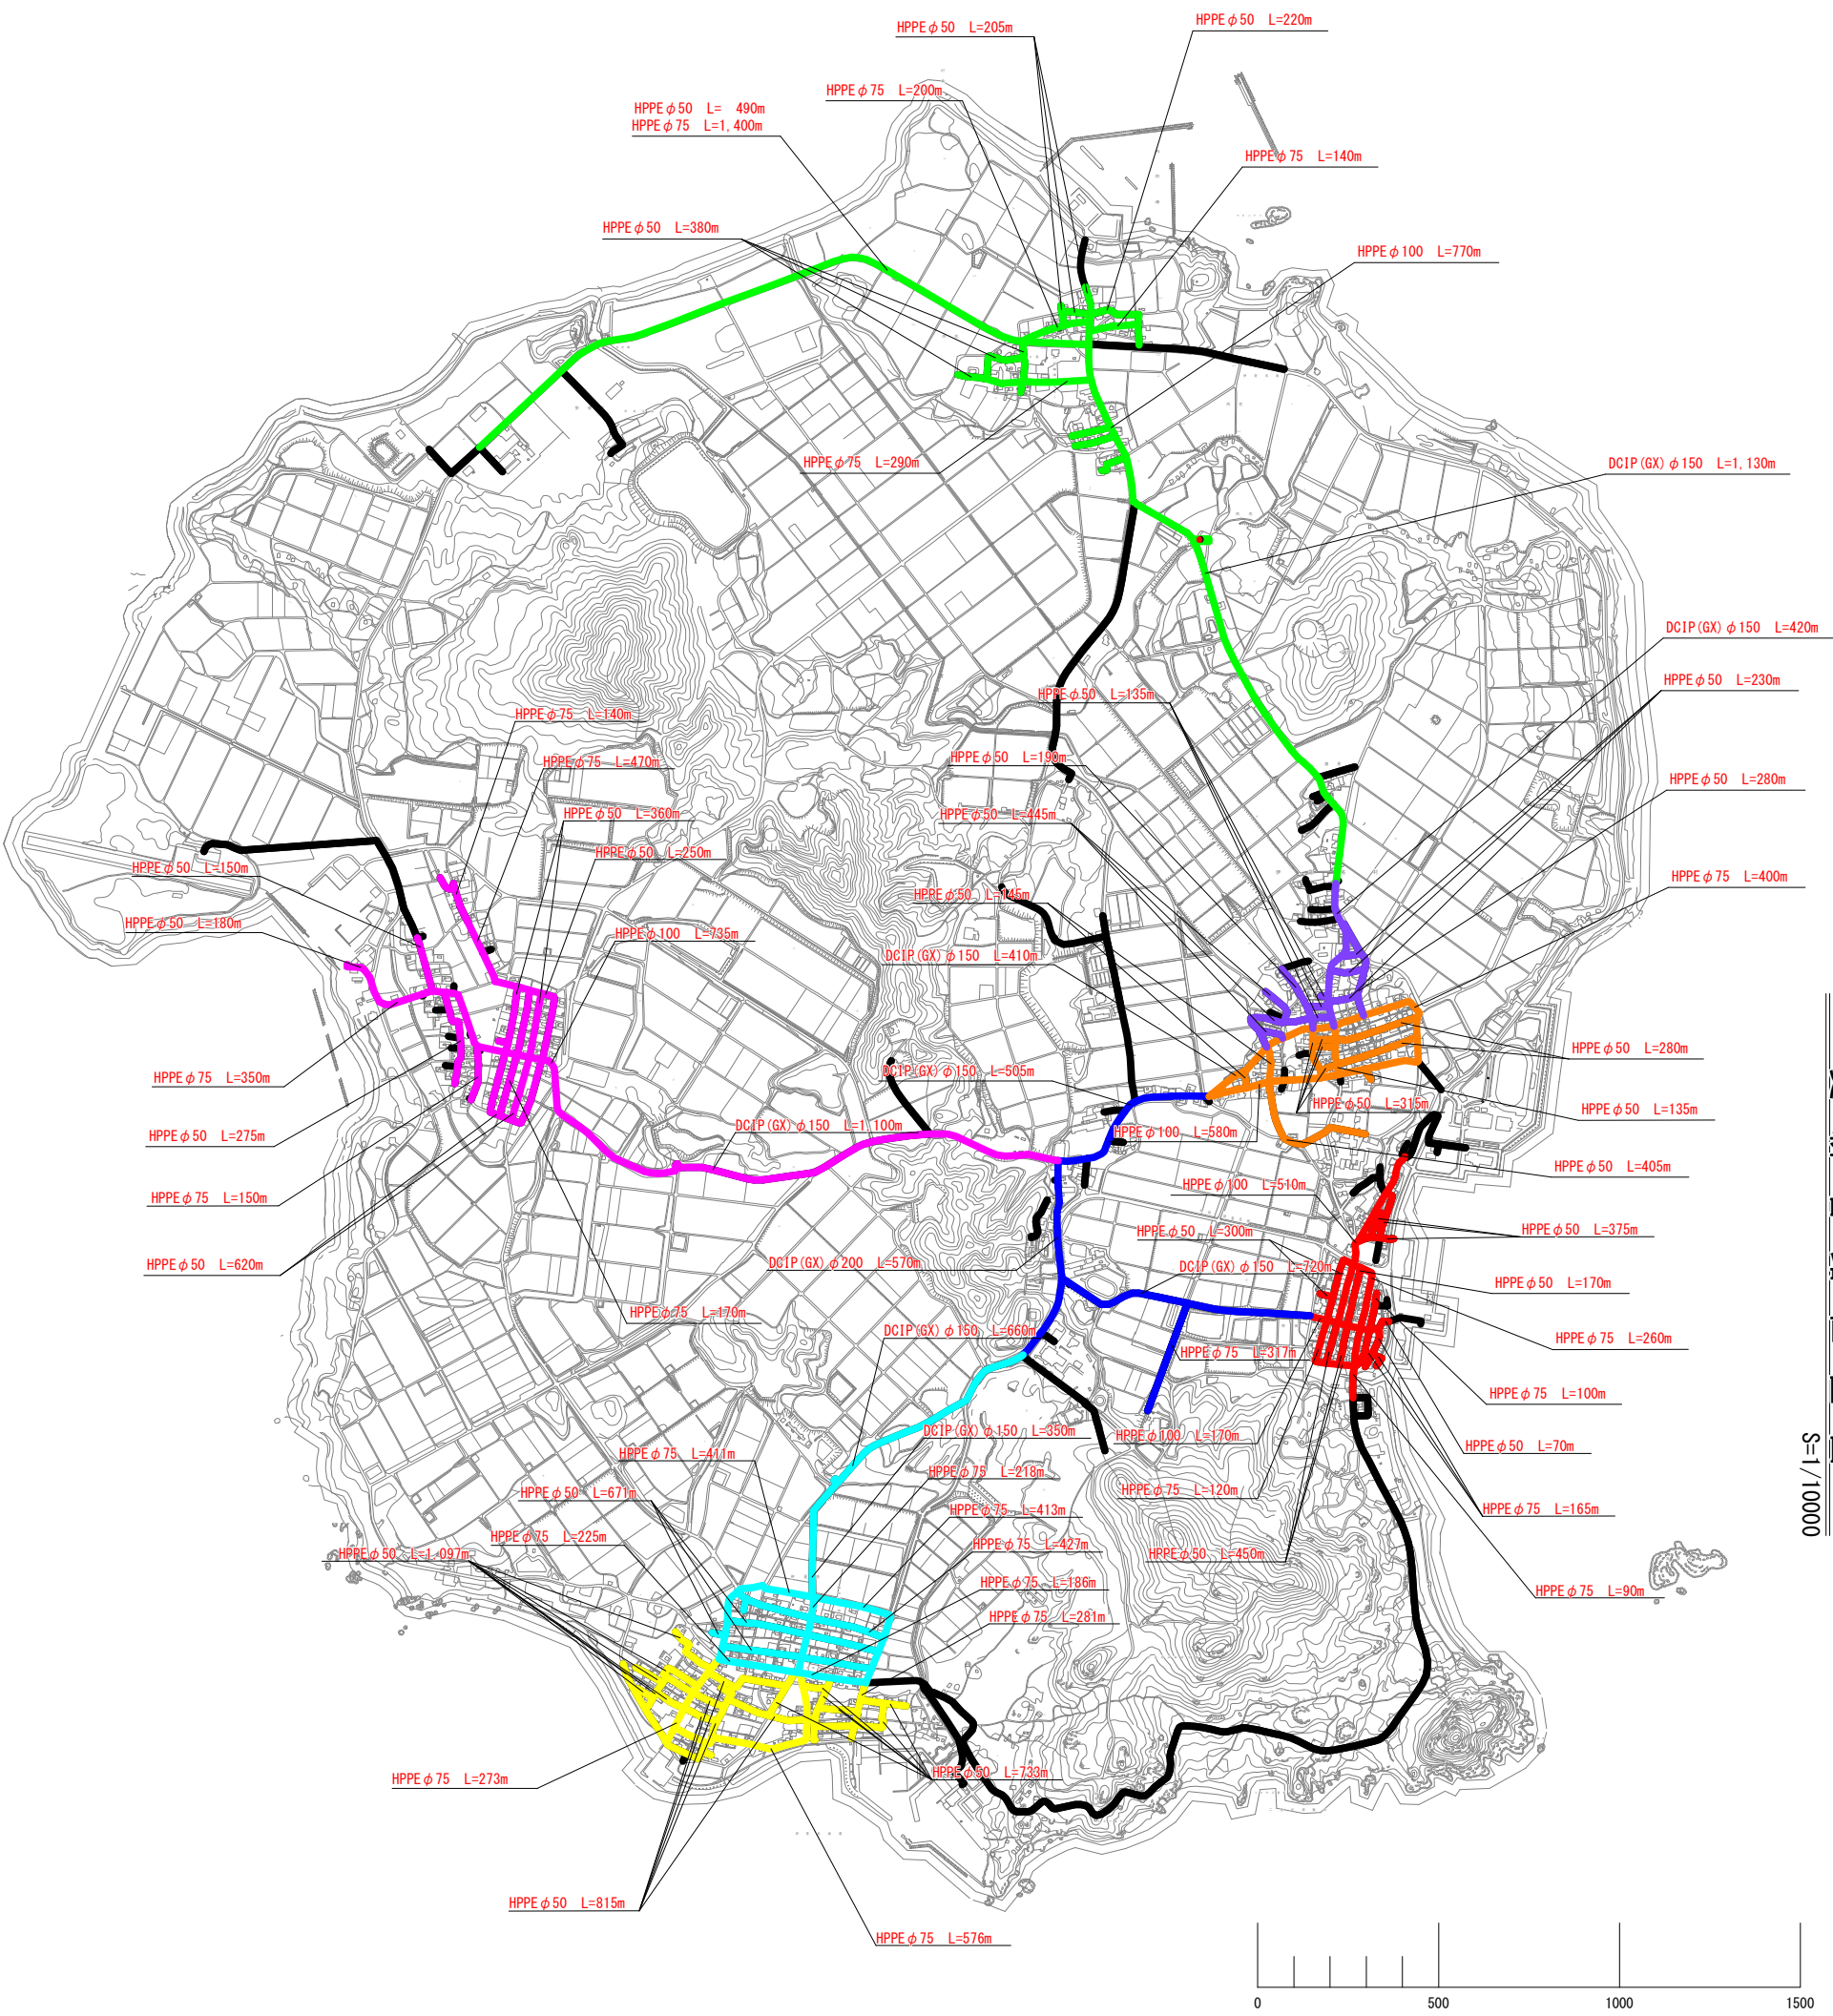

更新管路位置図
S=1/10000

更新計画年度口径別管路延長

		H30	H31	H32	H33	H34	H35	H36	H37	合計
HPPE	φ 50		1,365	1,280	1,280	671	2,645	1,835	1,295	10,371
	φ 75	317	735	400		1,880	1,130	1,280	2,030	7,772
	φ 100		680	580				735	770	2,765
DC1P-GX	φ 150	1,225		410	420	1,010		1,100	1,130	5,295
	φ 200	570								570

凡 例	
	平成30年度布設替え
	平成31年度布設替え
	平成32年度布設替え
	平成33年度布設替え
	平成34年度布設替え
	平成35年度布設替え
	平成36年度布設替え
	平成37年度布設替え
	既 設 管

位置		伊豆名村一円	
業務名	伊豆名村簡易水道変更認可申請		
測量設計年月日	説		
測量	更新管路位置図		
設計			
監査	明		
12葉中 3枚		伊豆名村役場	

更新施設位置図

S=1/10000



凡 例	
	平成30年度布設替え
	平成31年度布設替え
	平成32年度布設替え
	平成33年度布設替え
	平成34年度布設替え
	平成35年度布設替え
	平成36年度布設替え
	平成37年度布設替え

位 置	伊是名村一円		
業務名	伊是名村簡易水道変更認可申請		
測量設計 年月日	説		
測 量	更 新 施 設 位 置 図		
設 計			
監 査			
1 2 葉 中		1 枚	伊是名村役場